

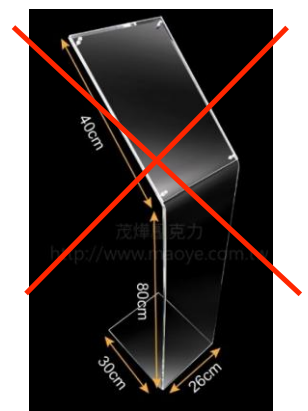
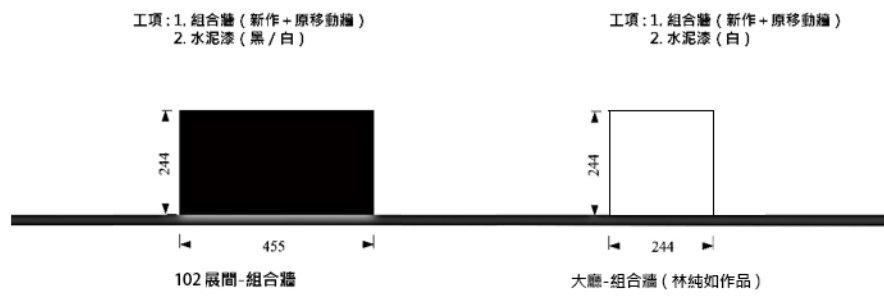




展覽全區配置圖

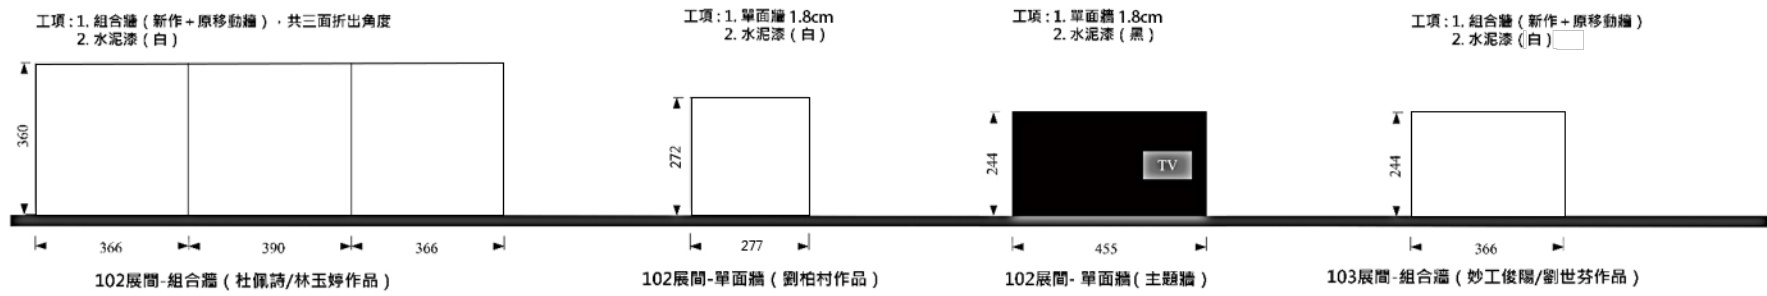

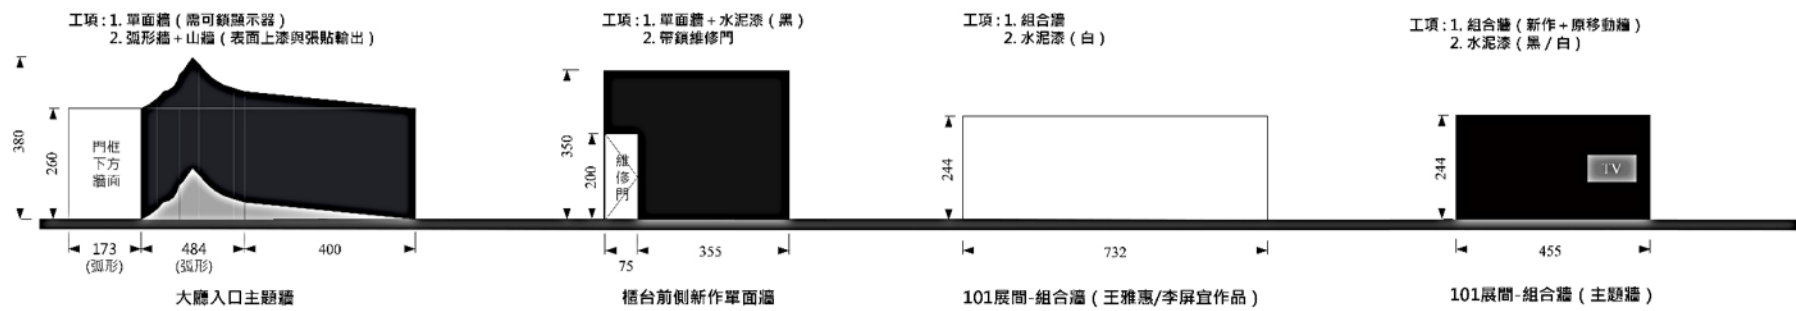


壓克力立牌樣式


以上木作細部設計圖如下

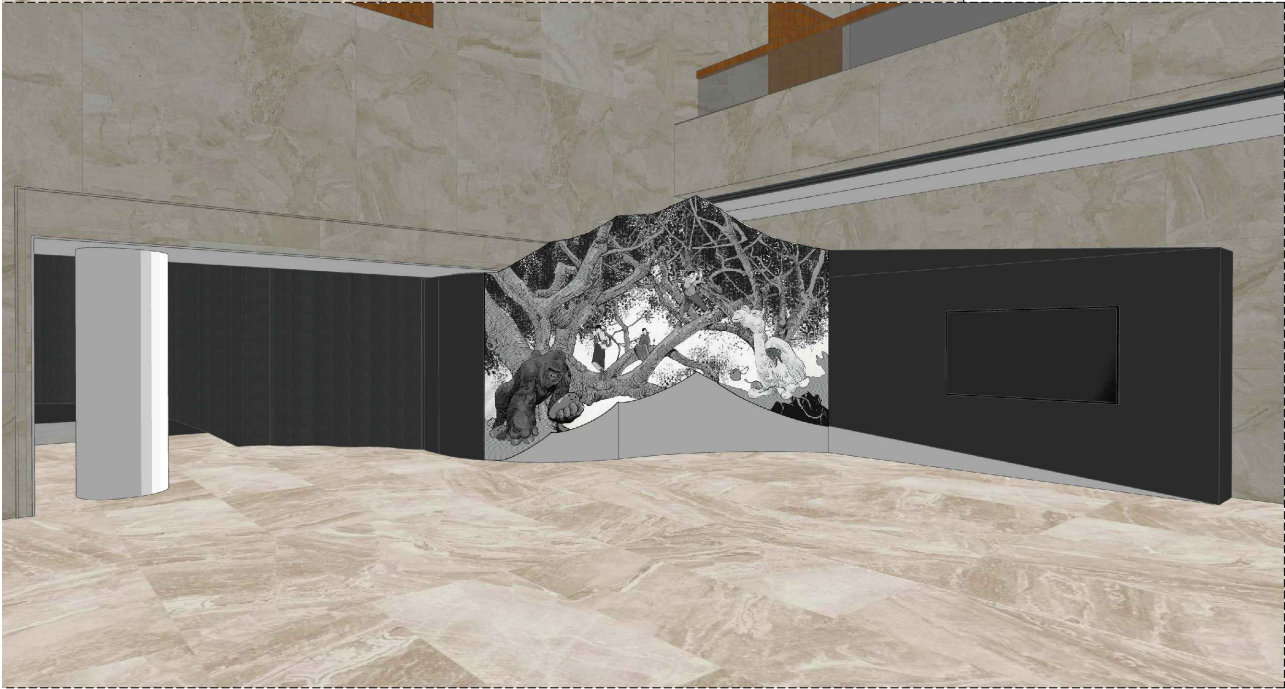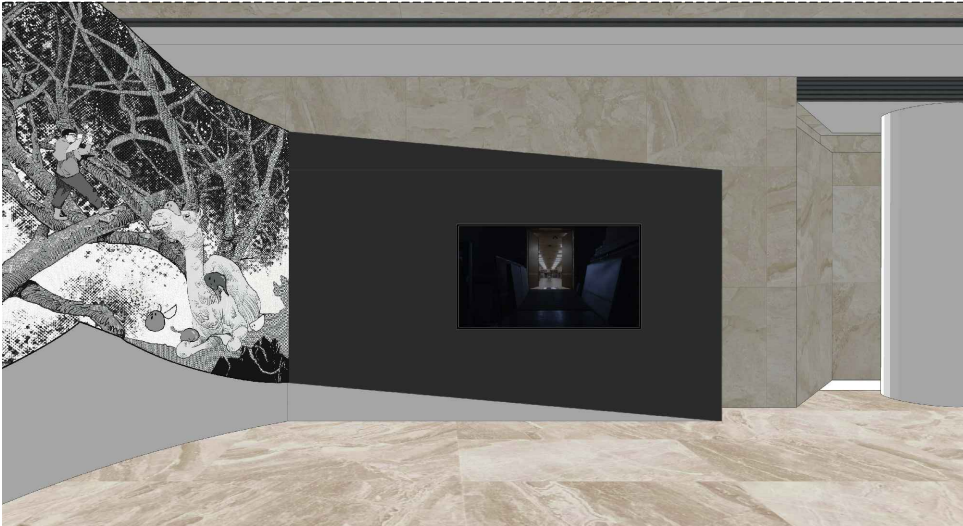

03 主視覺牆彩現圖(大廳)




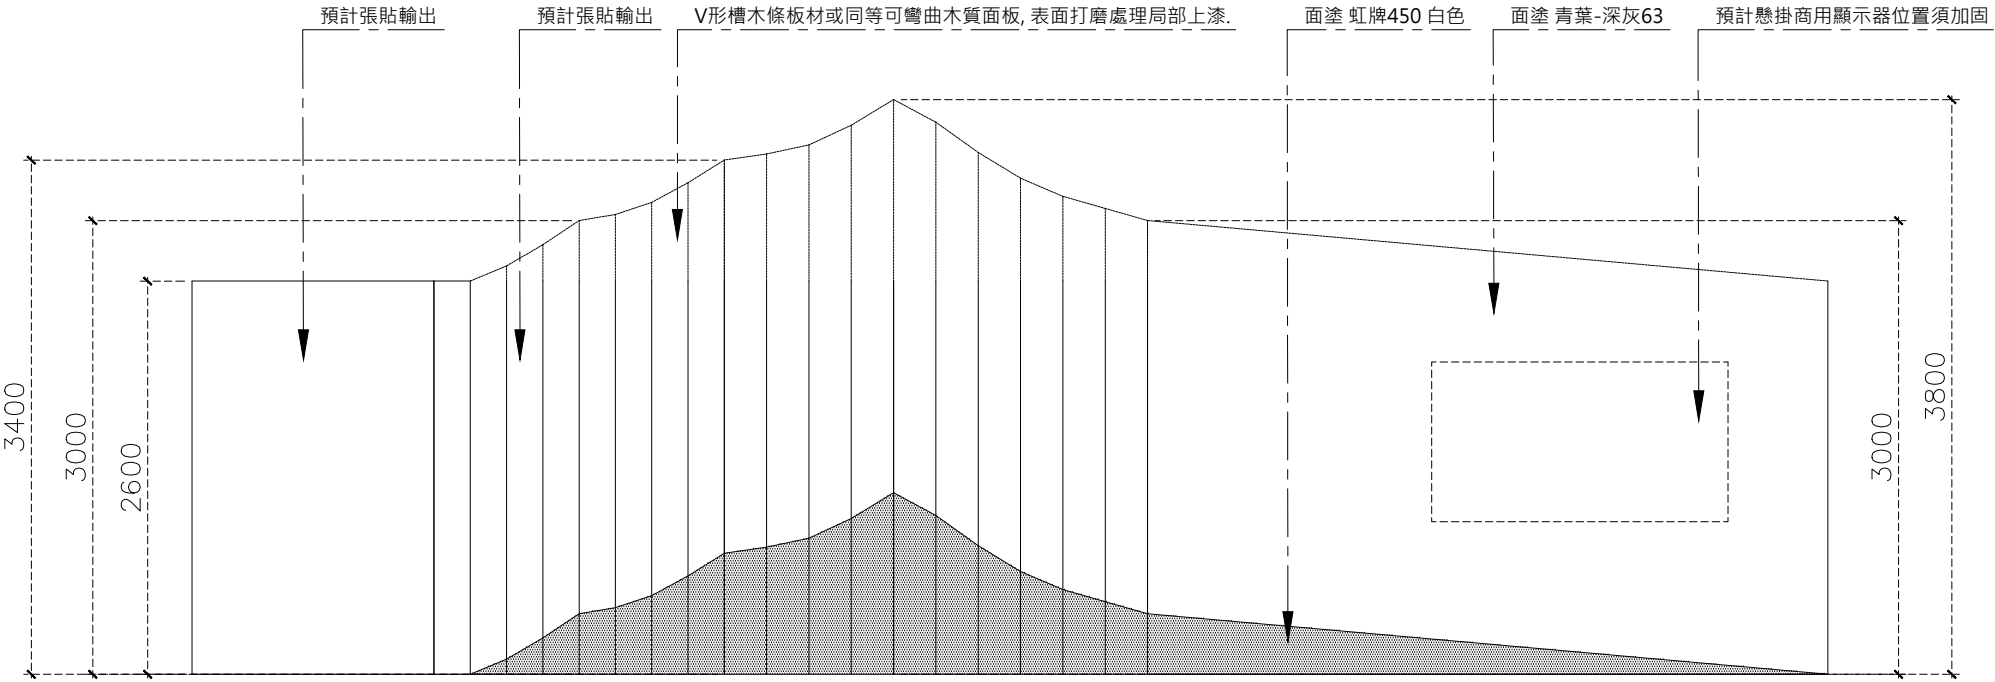


02 主視覺牆正視圖(大廳)

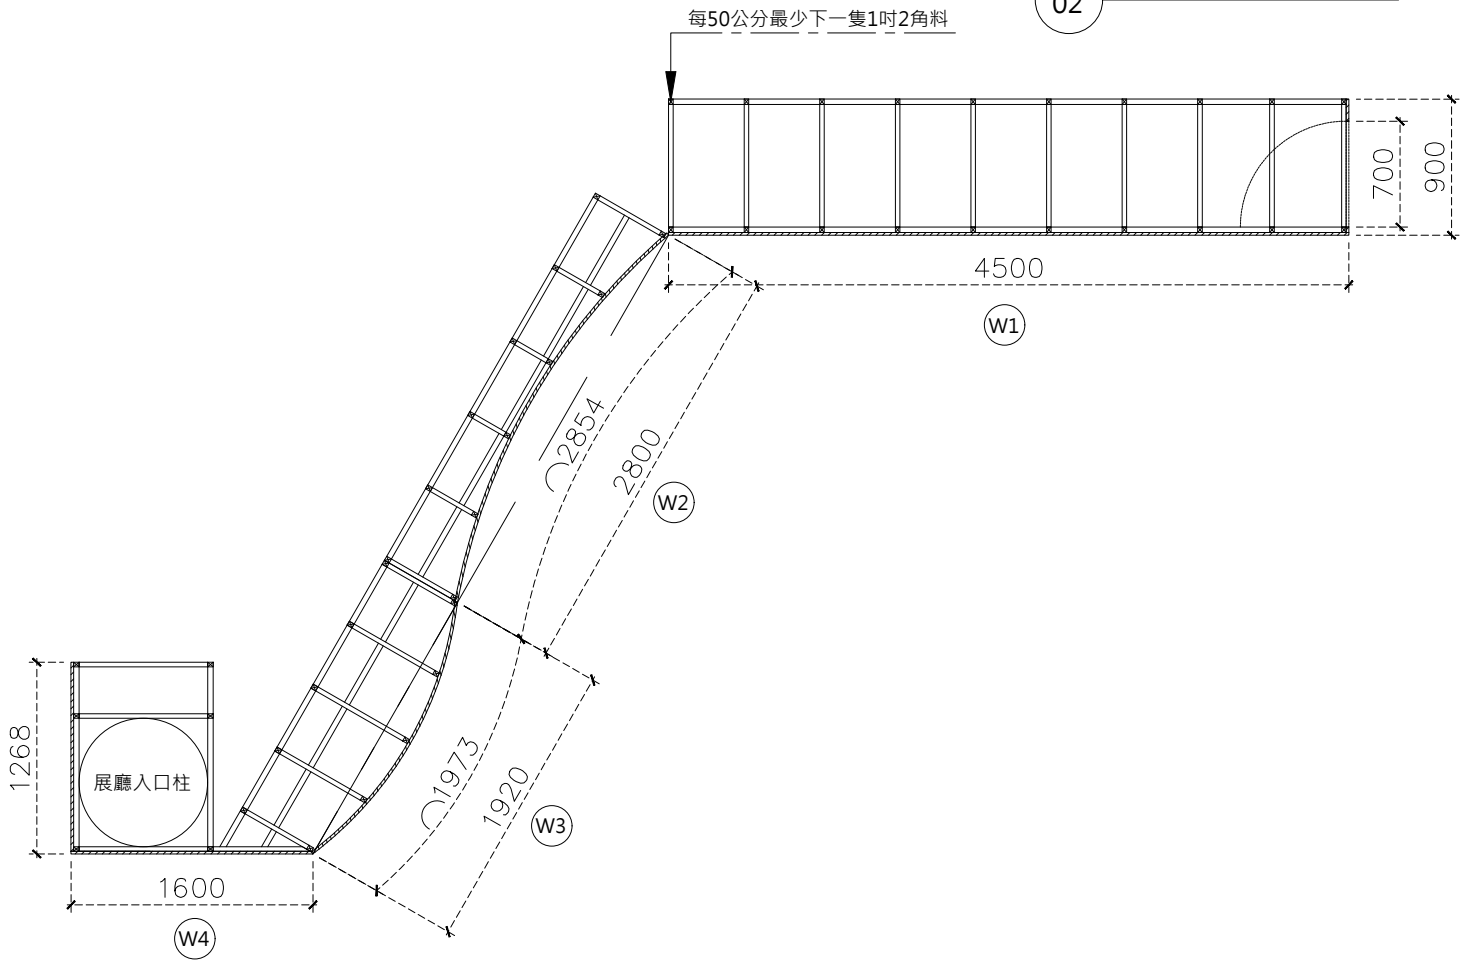


01 主視覺牆平面圖(大廳)

	案名 Project	地點 Location 高雄市立美術館		單位 Unit 公厘(mm)	編號 Drawing No. D-01	圖面尺寸如與現況不符,請通知業主及設計單位,經協調確認後方得施作. mr.pupaul@gmail.com 0932-551133
	圖名 Drawing name 牆面圖1	設計 Designer Pu	繪製 Drawn by Pu	日期 Date 2026.3.15	比例 Scale 1:50	

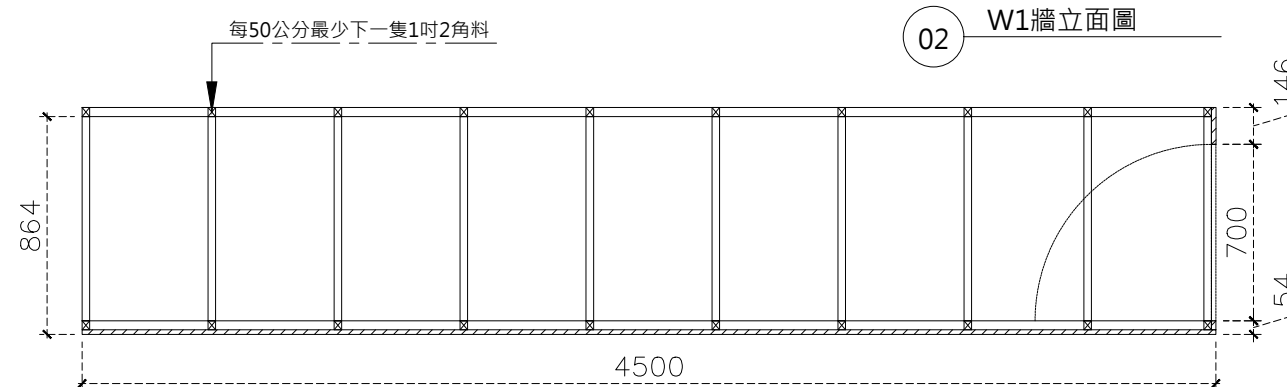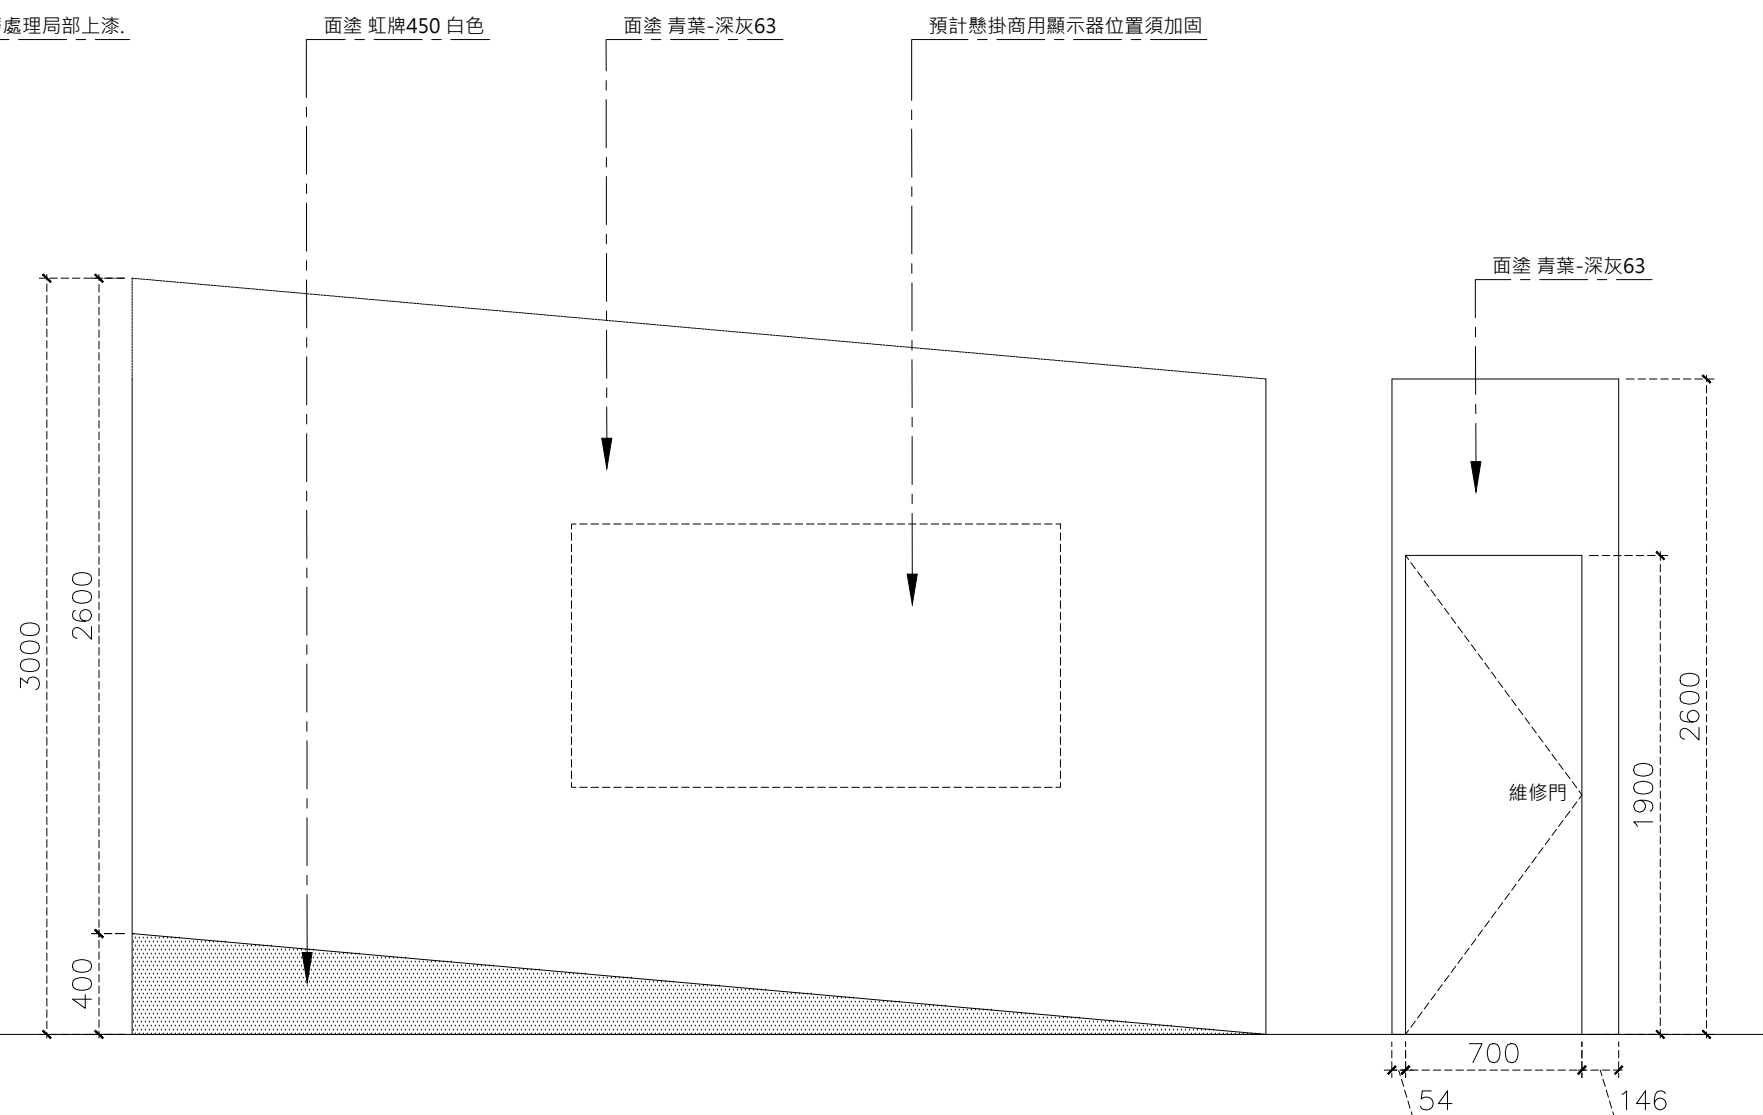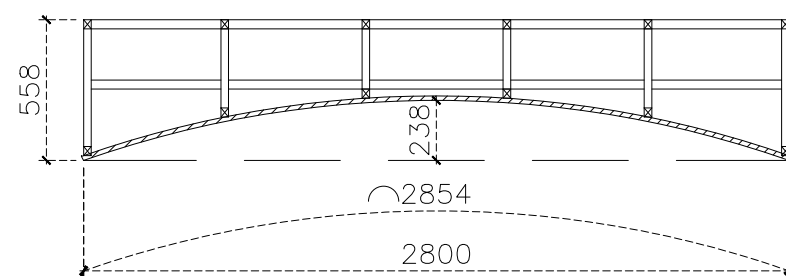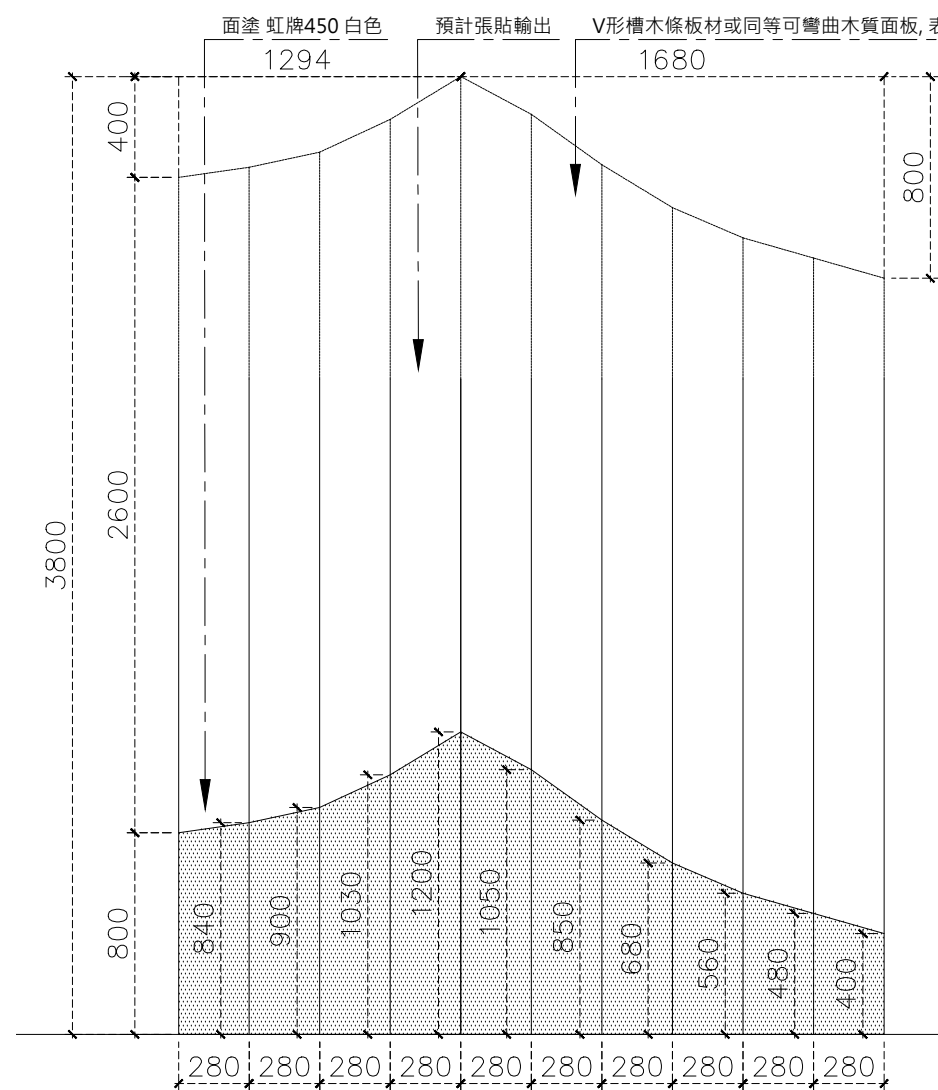

	案名 Project	地點 Location 高雄市立美術館		單位 Unit 公厘(mm)	編號 Drawing No. D-02	圖面尺寸如與現況不符,請通知業主及設計單位,經協調確認後方得施作。 mr.pupaul@gmail.com 0932-551133
	圖名 Drawing name 牆面圖2	設計 Designer Pu	繪製 Drawn by Pu	日期 Date 2026.3.15	比例 Scale 1:30	

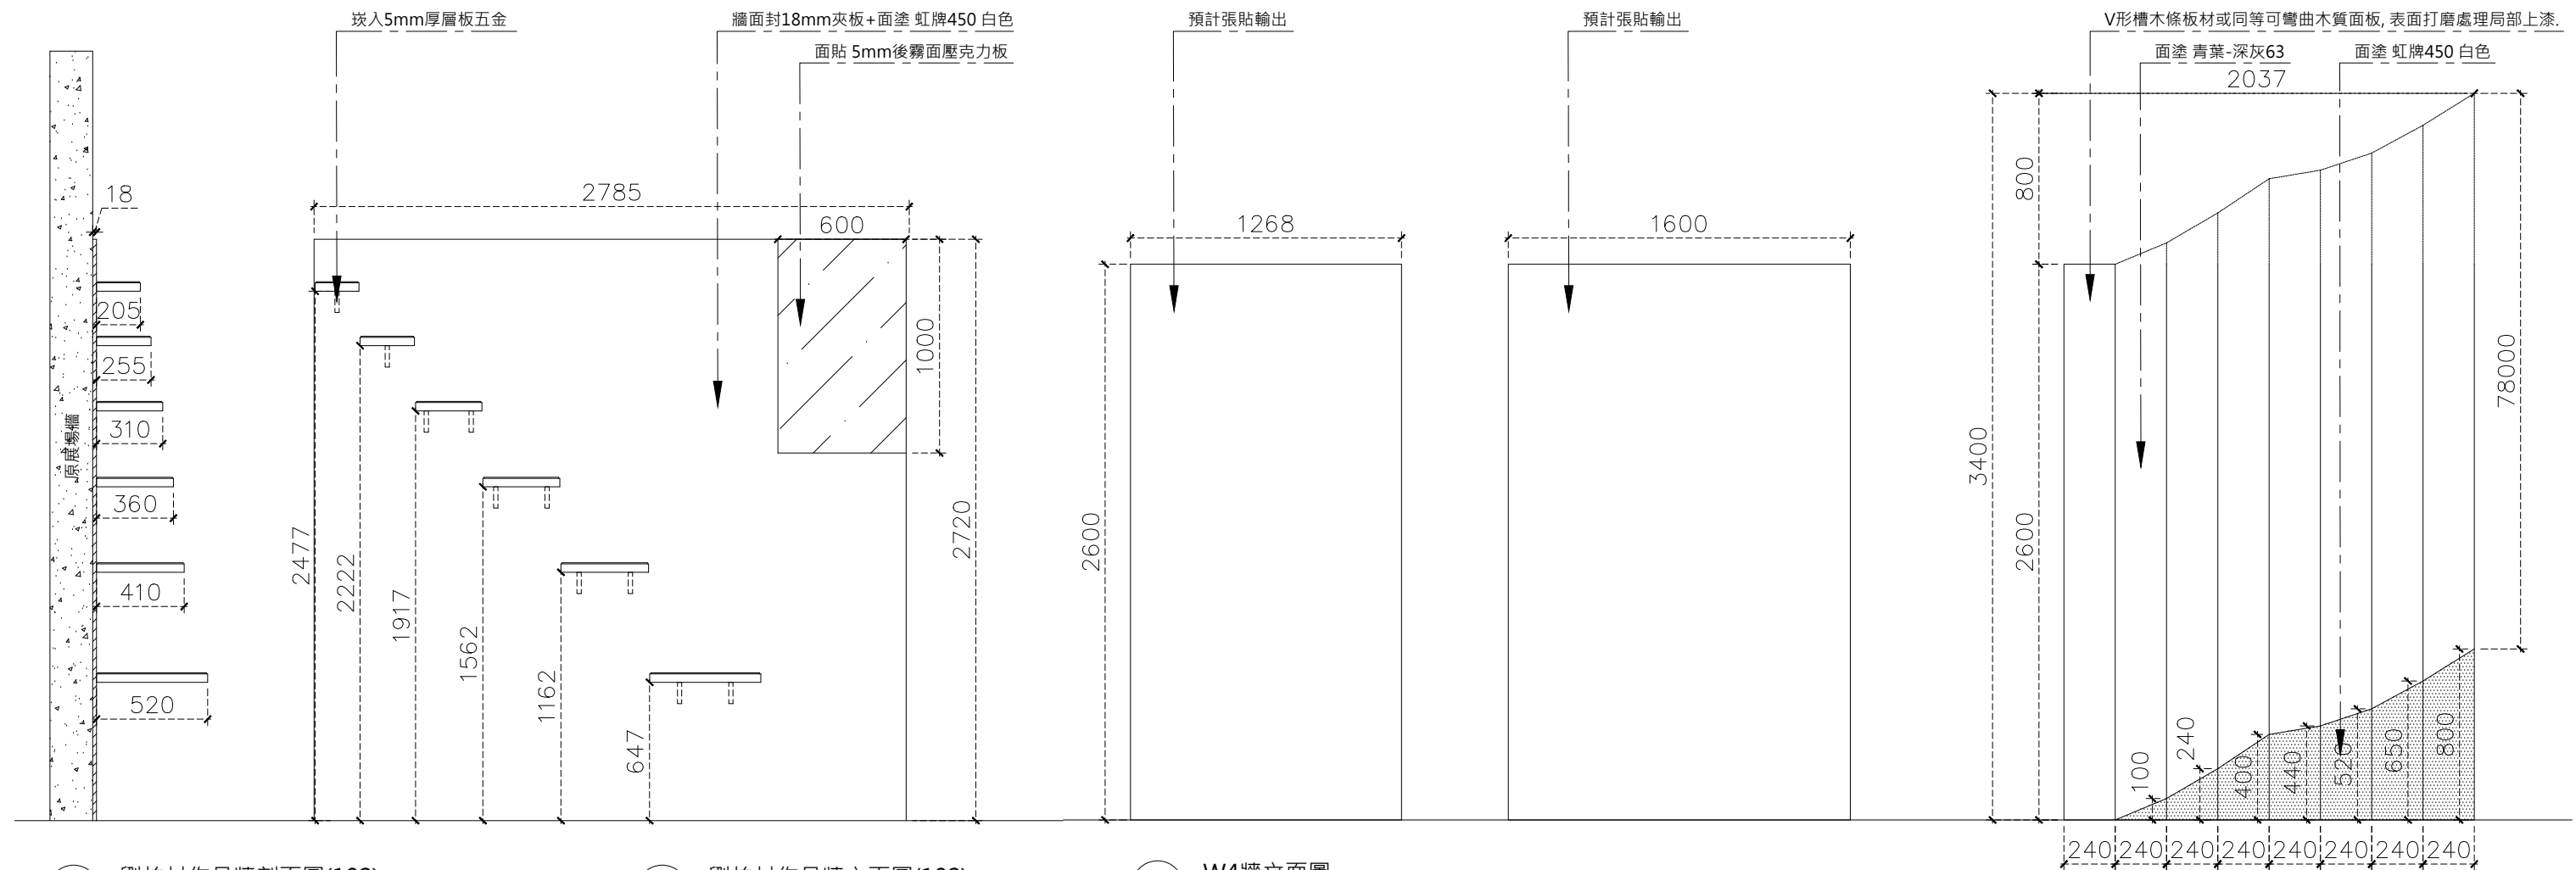


07 劉柏村作品牆剖面圖(102)


06 劉柏村作品牆立面圖(102)

04 W4牆立面圖


02 W3牆立面圖

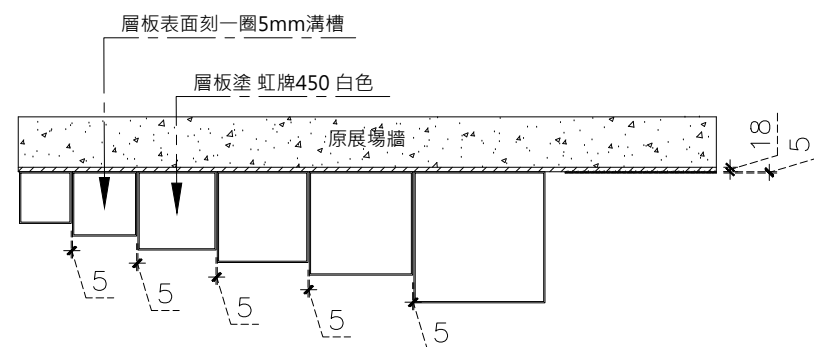

05 劉柏村作品牆平面圖(102)

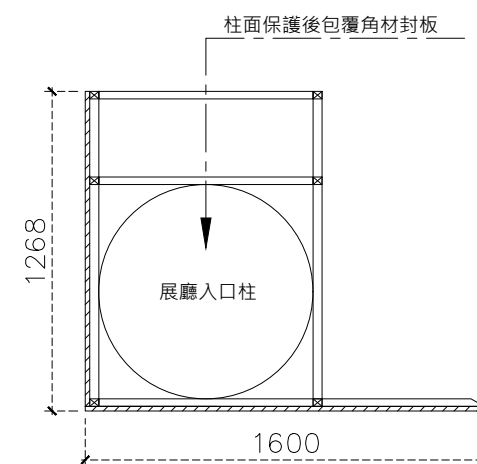


03 W4牆平面圖

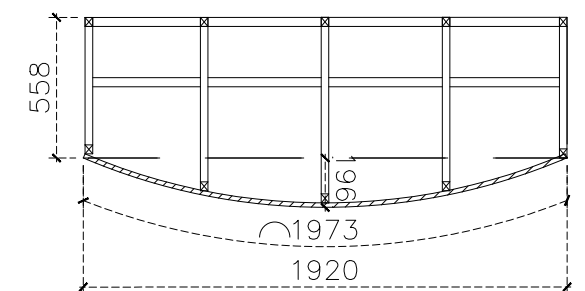


01 W3牆平面圖

	案名 Project	地點 Location 高雄市立美術館		單位 Unit 公厘(mm)	編號 Drawing No. D-03	圖面尺寸如與現況不符,請通知業主及設計單位,經協調確認後方得施作。 mr.pupaul@gmail.com 0932-551133
	圖名 Drawing name 牆面圖3	設計 Designer Pu	繪製 Drawn by Pu	日期 Date 2026.3.15	比例 Scale 1:30	

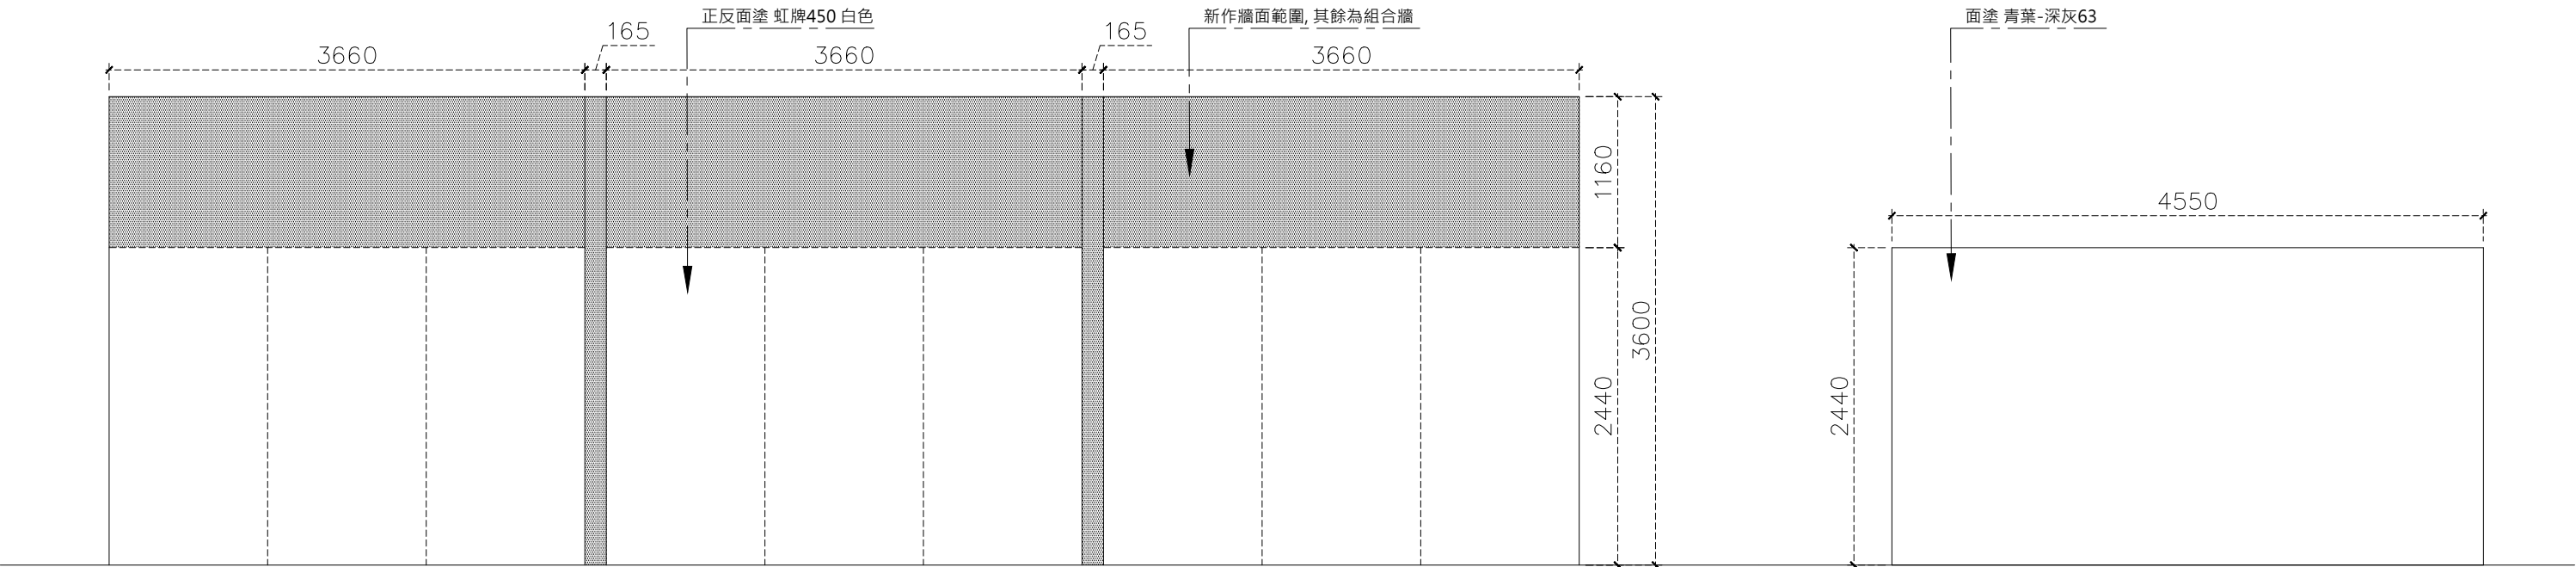


04 杜佩詩/林玉婷作品牆立面圖(102)


03 103展場主題牆立面圖

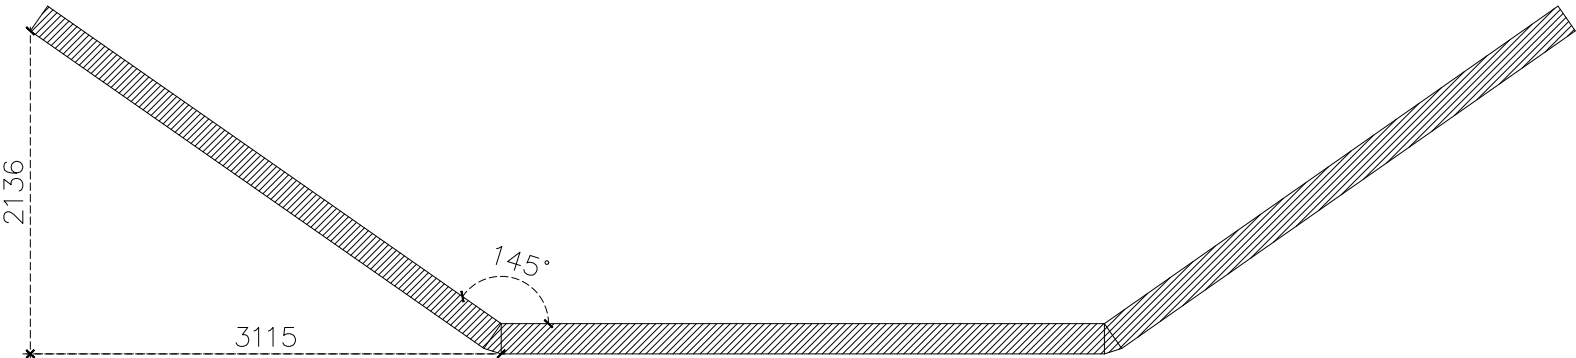

03 杜佩詩/林玉婷作品牆平面圖(102)

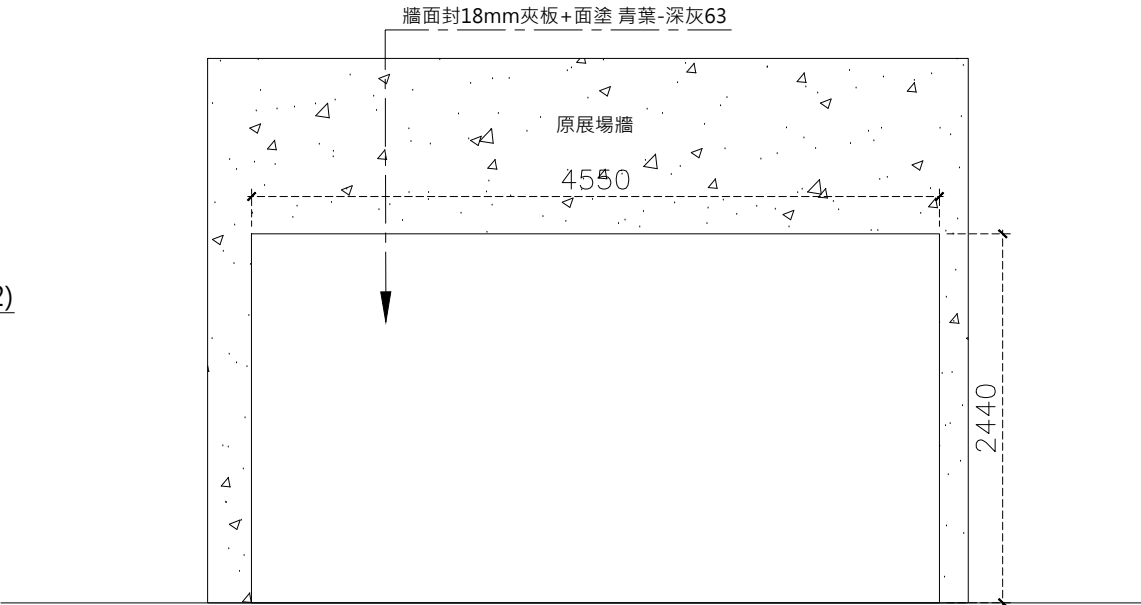


02 102展場主題牆立面圖

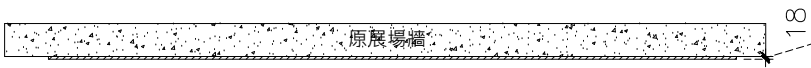

01 102展場主題牆平面圖

	案名 Project	地點 Location		單位 Unit	公厘(mm)	編號 Drawing No.	圖面尺寸如與現況不符,請通知業主及設計單位,經協調確認後方得施作. mr.pupaul@gmail.com 0932-551133
	圖名 Drawing name	牆面圖4	設計 Designer	Pu	繪製 Drawn by	Pu	
				日期 Date	2026.3.15	比例 Scale	-

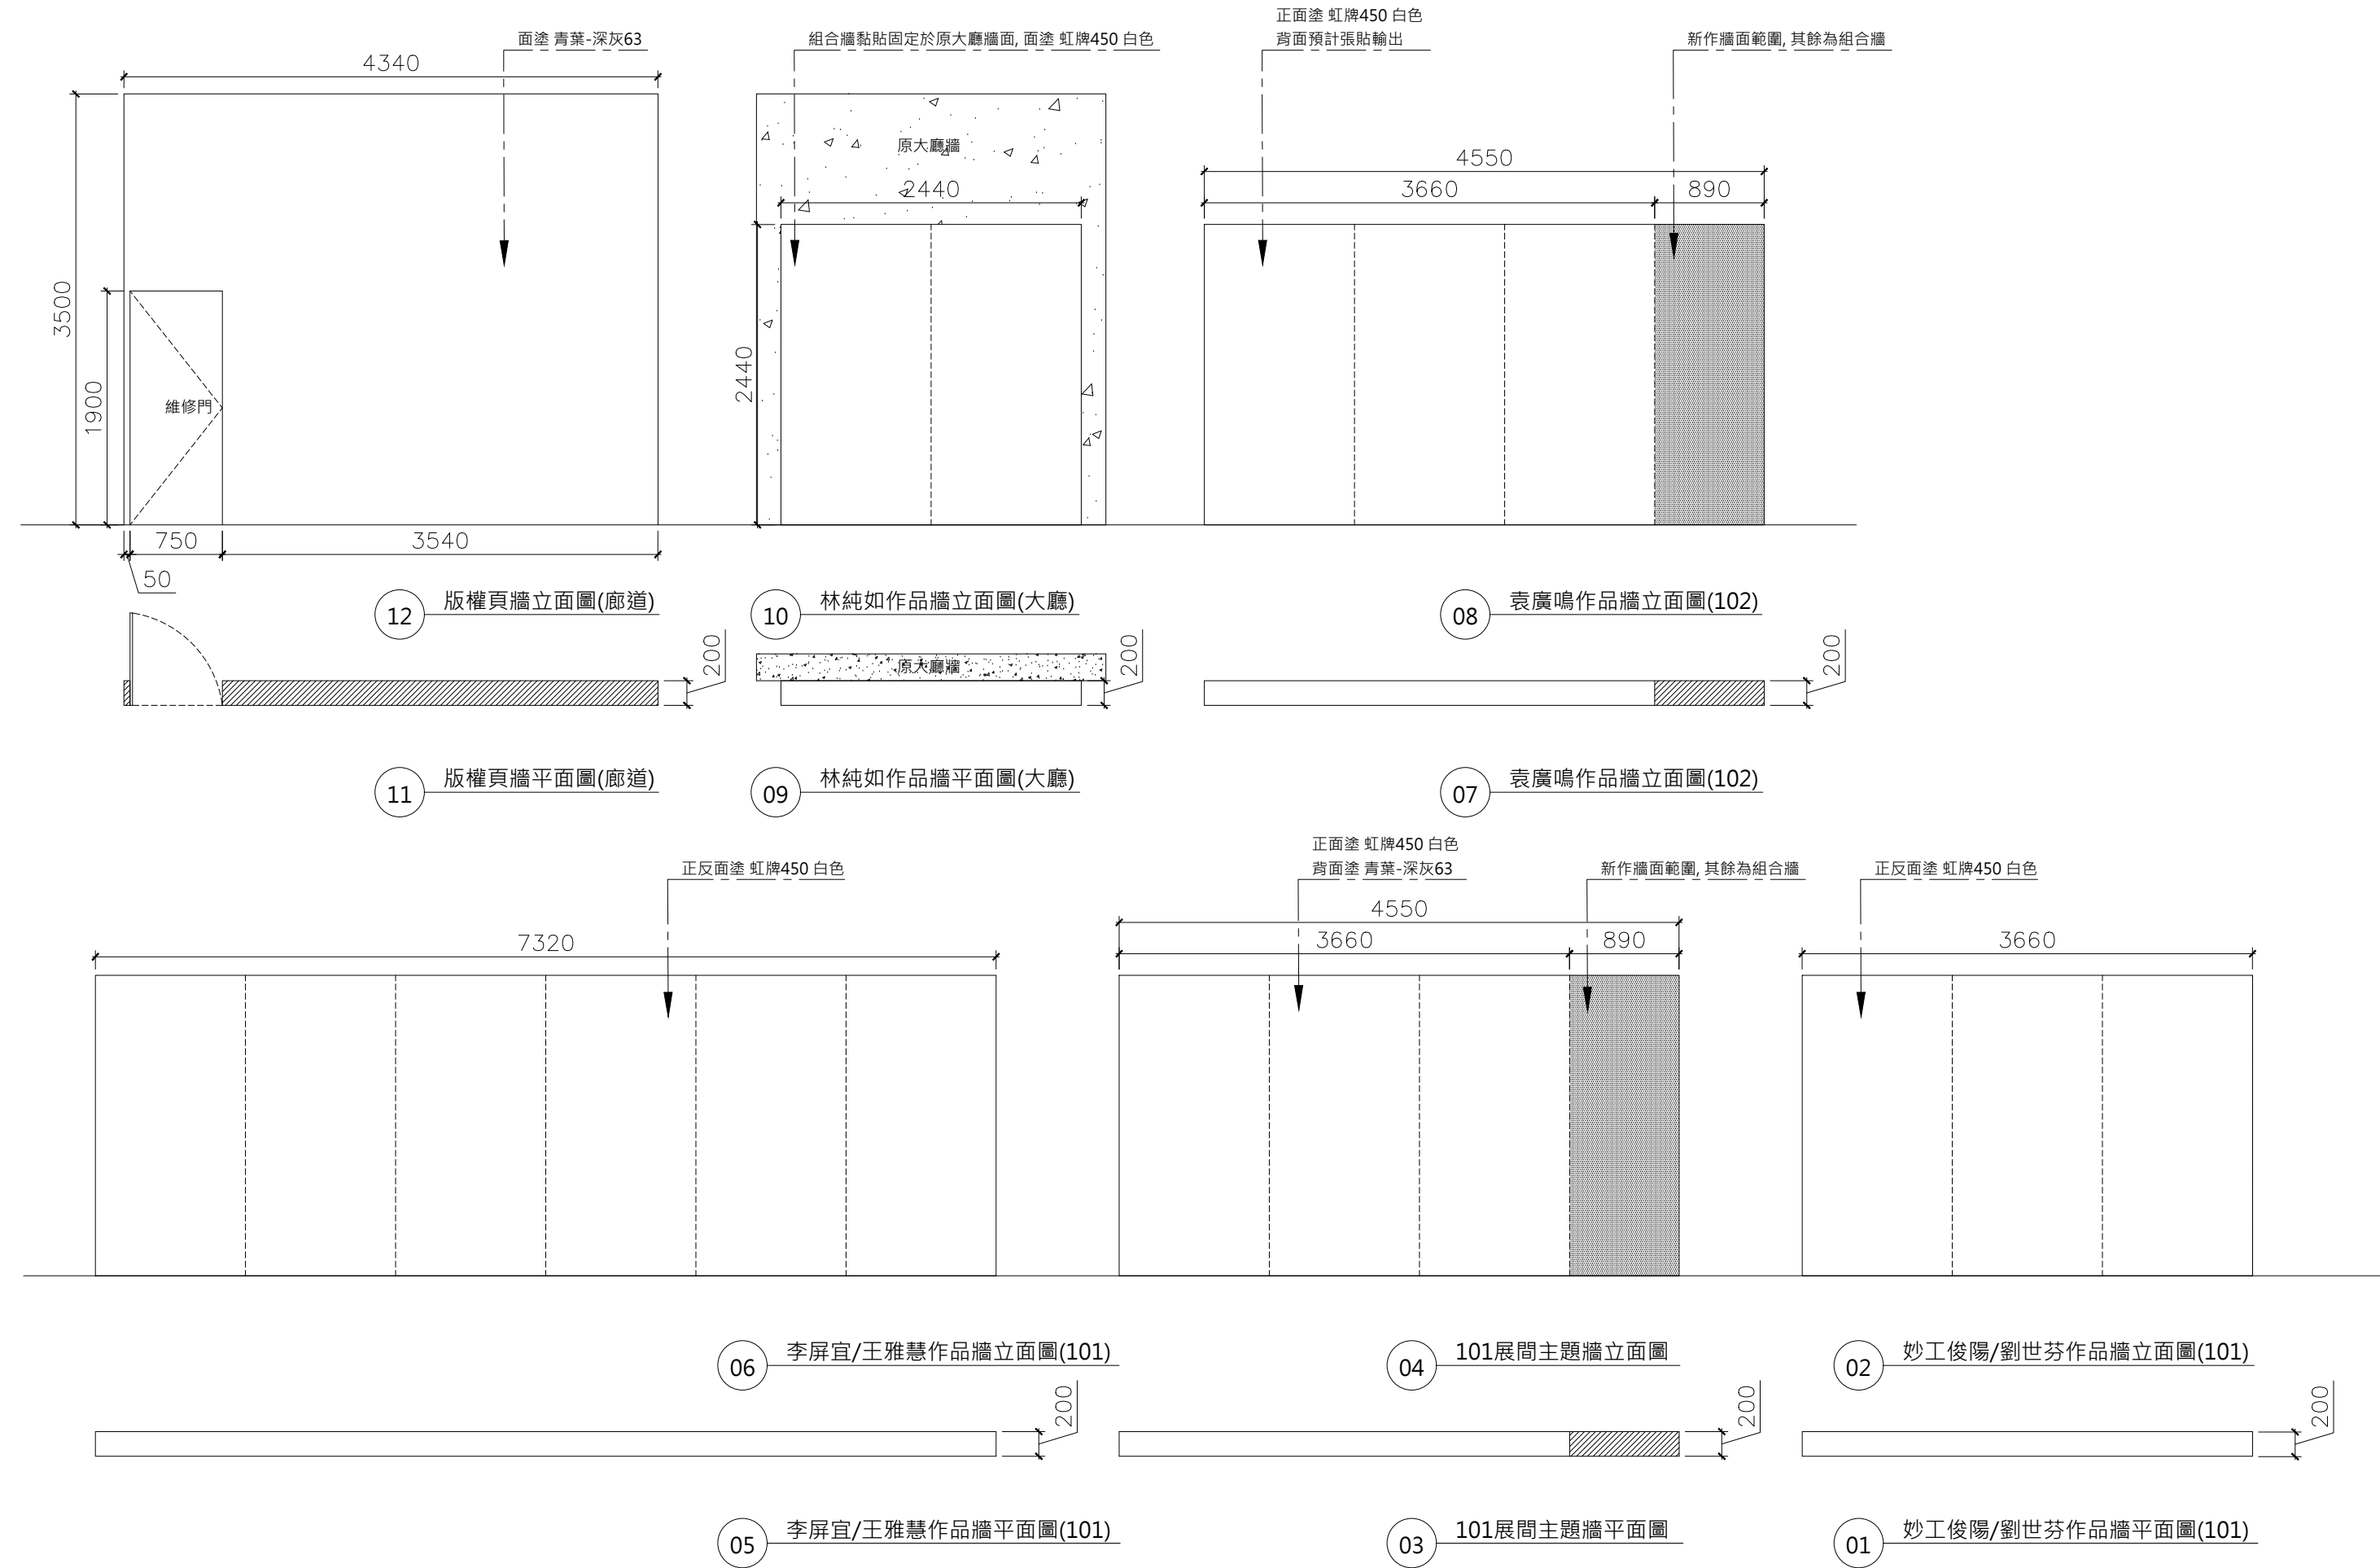

	案名 Project	地點 Location		單位 Unit 公厘(mm)	編號 Drawing No. D-05	圖面尺寸如與現況不符,請通知業主及設計單位,經協調確認後方得施作。 mr.pupaul@gmail.com 0932-551133
	圖名 Drawgng name 牆面圖5	設計 Designer Pu	繪製 Drawn by Pu	日期 Date 2026.3.15	比例 Scale -	


櫃體設計圖1

「模矩化」


1. 展場台座設定兩種視覺高度 40cm / 90cm
長寬度各作品規格調整。

2. 大型作品透過122*244*6cm板材拼接，透過模矩化的規格來模擬作品於庫房之狀態。

以下為需新作之櫃體，M、B使用舊有展櫃增高

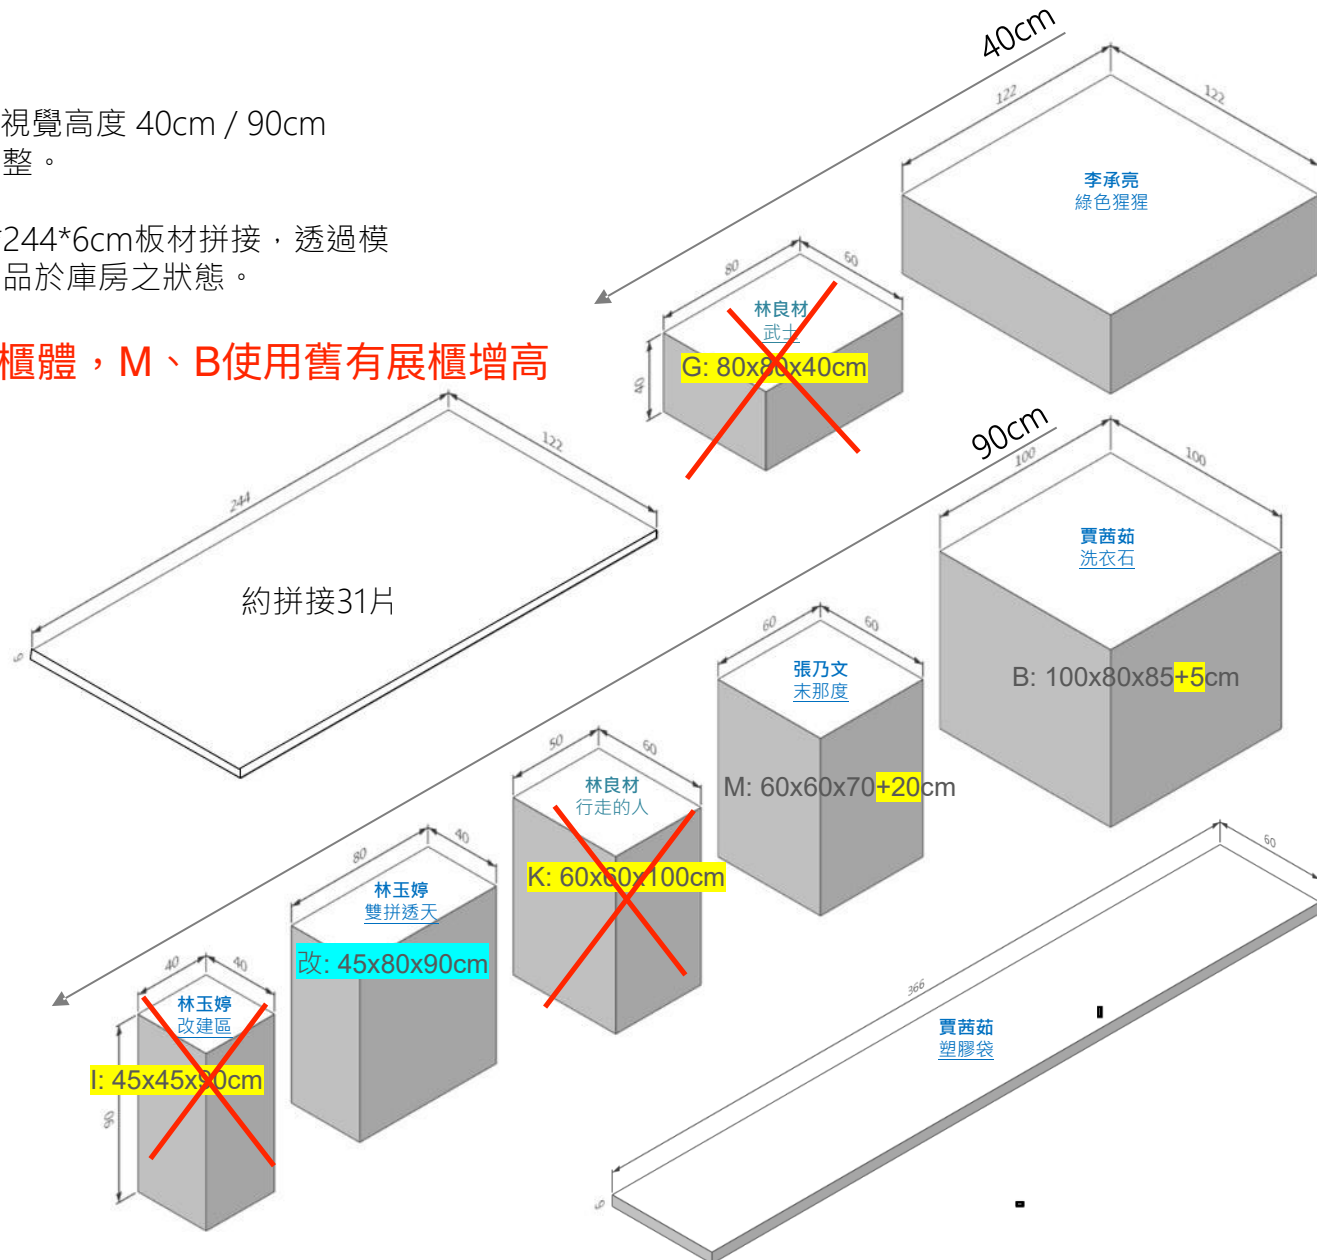


櫃體設計圖2

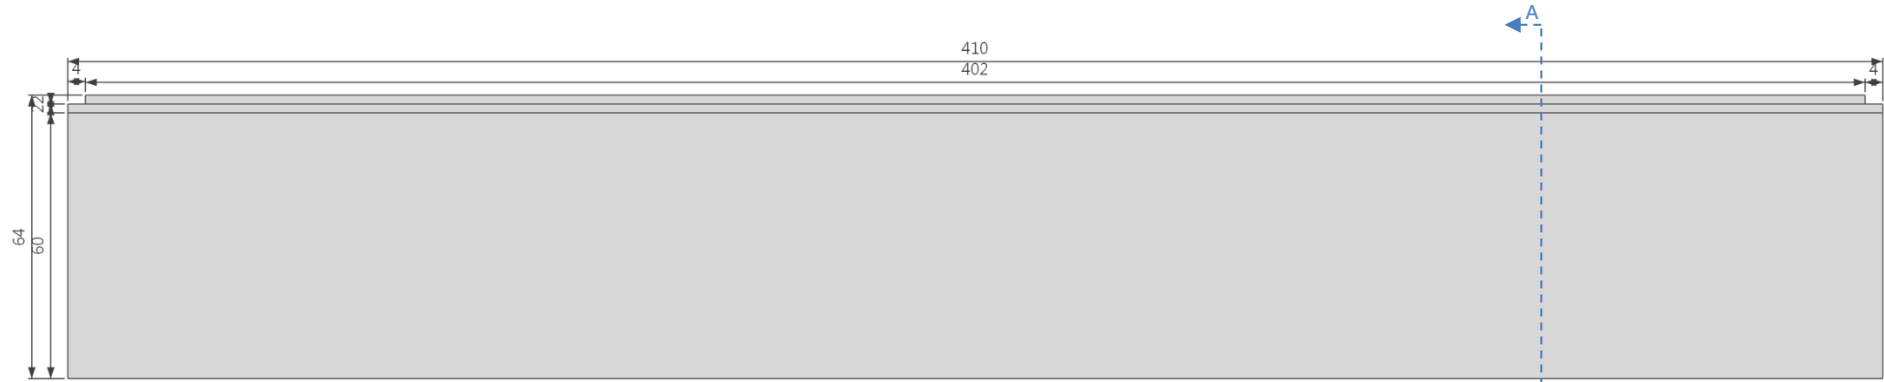

平面圖



透視圖

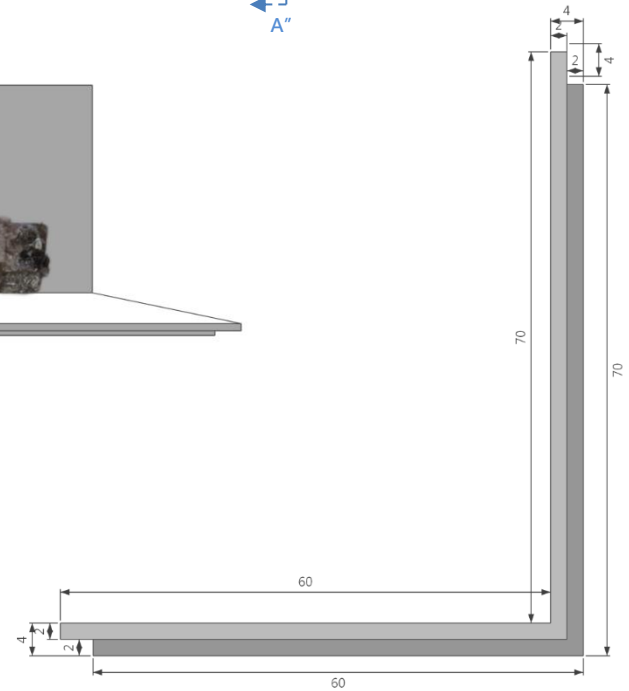

A-A' 剖面圖


謝鴻均
起皺的記憶

1. 作品有含T5 LED燈管, 須提供電源插座

投影機架設計圖

杜珮詩 可見的敘事


1. 此投影機架主要提供給3頻道錄像作品<可見的敘事>投影機使用.尺寸可依現況調整
2. 本會可借用以下設備: BrightSign XD1033播放器, 音響有ADAM A7x喇叭.
3. 本會無投影機, 須由高美館協助提供.

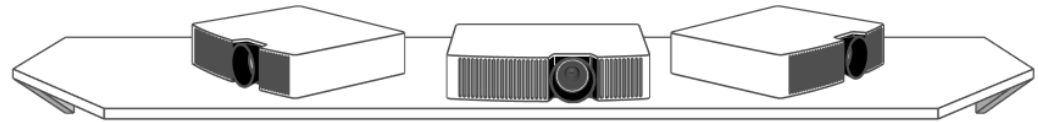

透視圖



平面圖

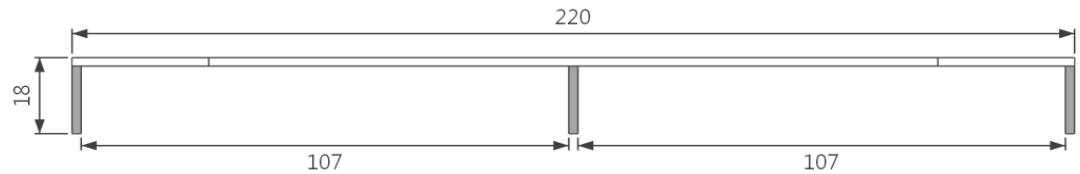

立面圖